



# ひ市津田 分譲3区画

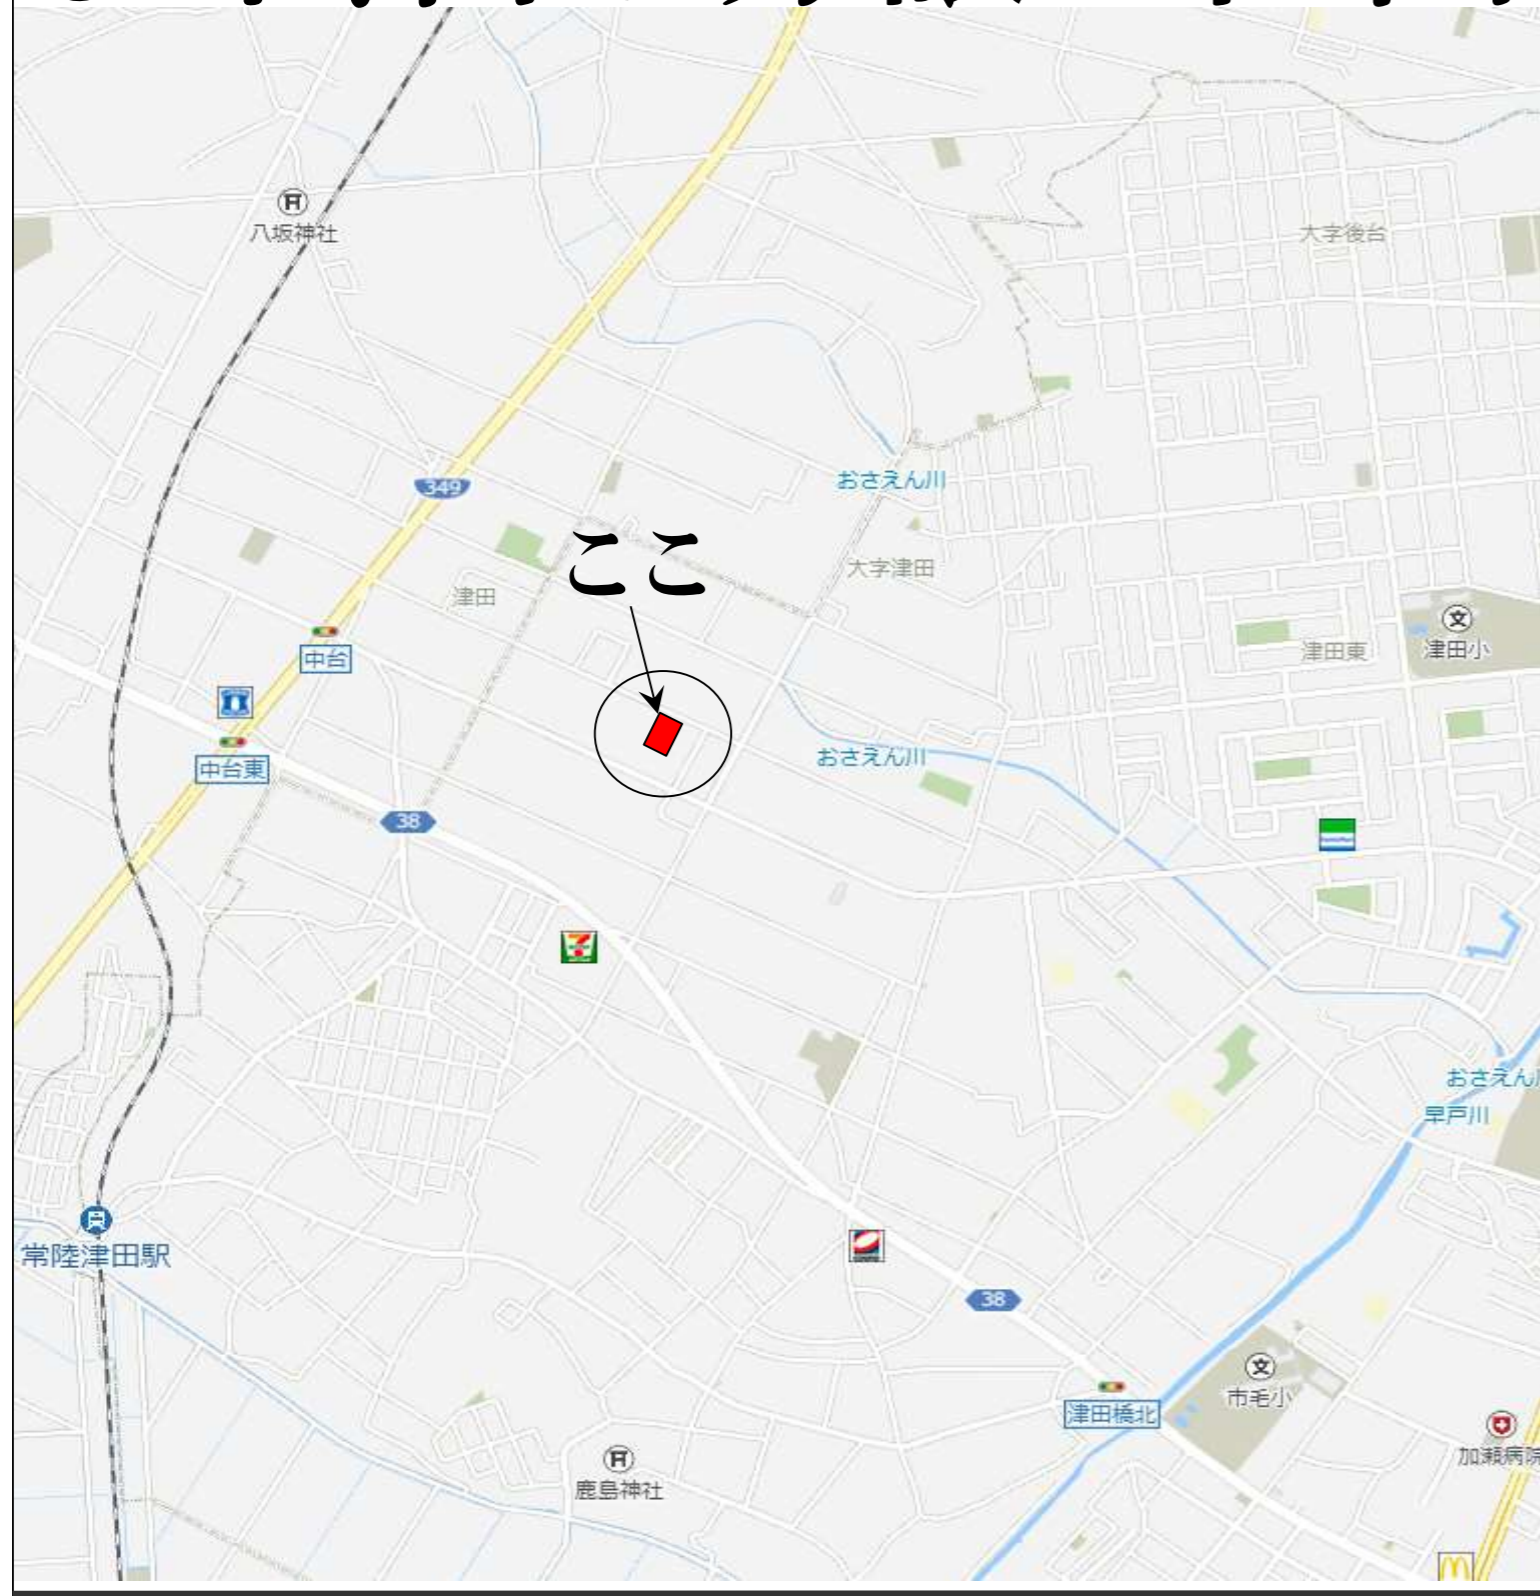

☆既存集落該当者のみ住宅建築可能

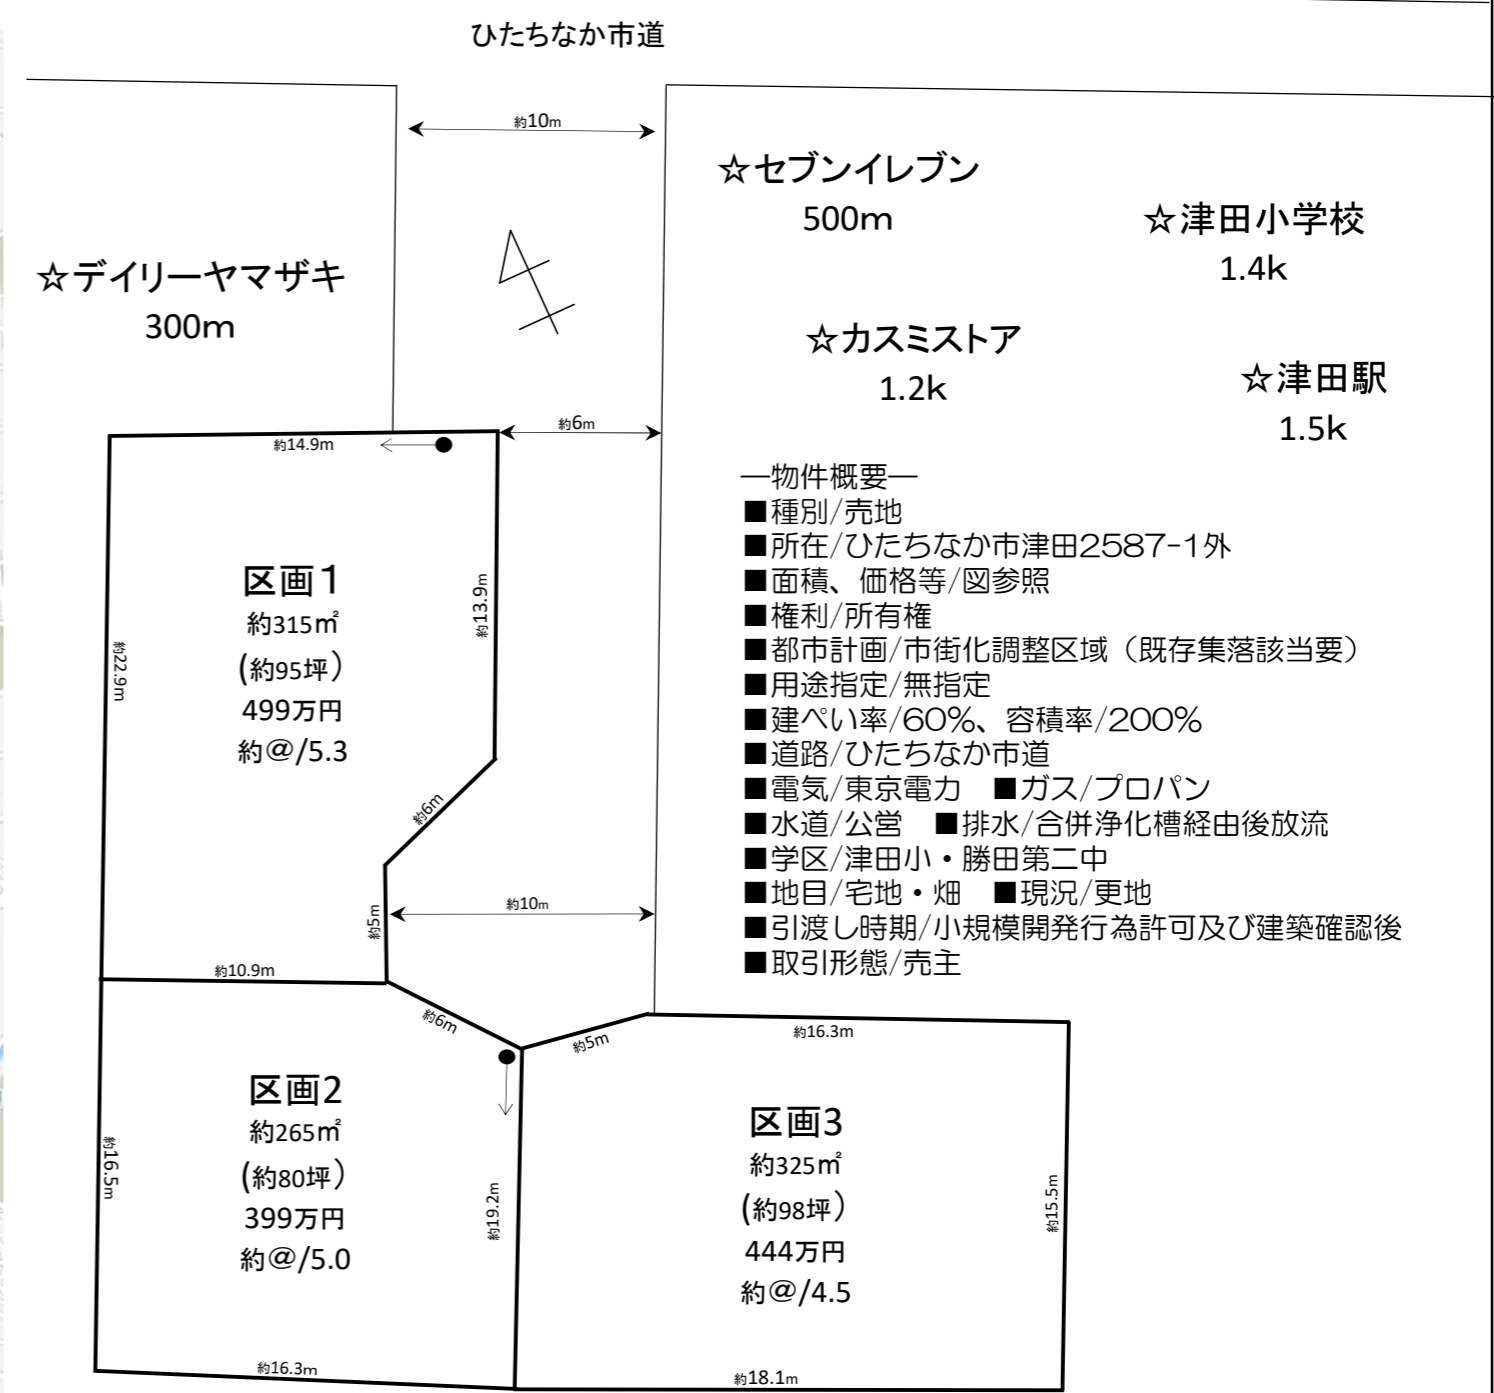

—容認事項—

- 上図と現況に相違が生じた際現況優先といたします
- 水道について買主にて引込み工事及び水道加入金が必要になります
- 上図内の●→は電柱・支柱です